



Finanziato dall'Unione europea
NextGenerationEU

COMUNE DI SAN CESARIO DI LECCE
Provincia di Lecce

**REALIZZAZIONE DI UN TRONCO DI
FOGNATURA PLOUVIALE E RELATIVO RECAPITO
FINALE ALLA VIA LEQUILE**

CUP: E51B18000700005

**PROGETTO DI FATTIBILITA'
TECNICO-ECONOMICA**

T 01


Scala: varie

Agg. Gennaio 2024


COROGRAFIA

PROGETTA

Dott. Ing. Giuseppe De Venufo

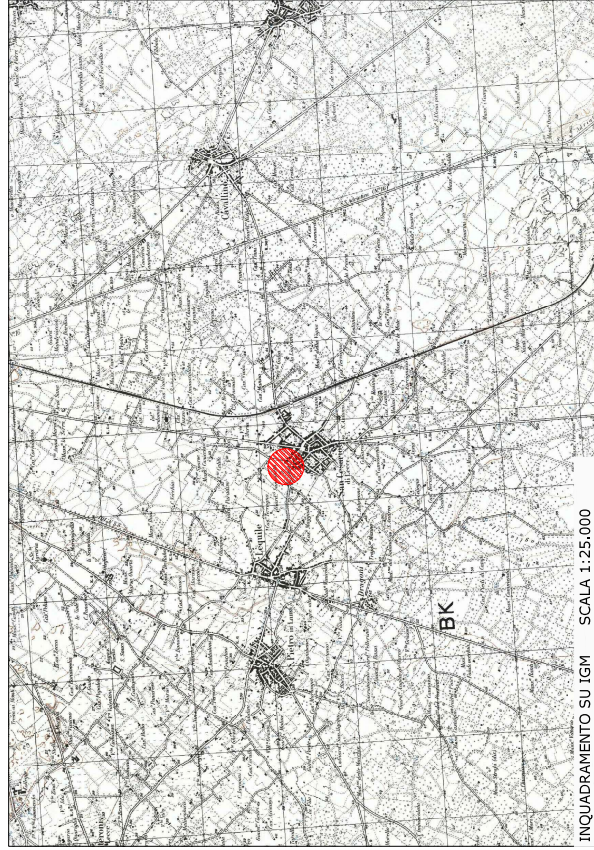

INQUADRAMENTO SU IGM SCALA 1:25.000

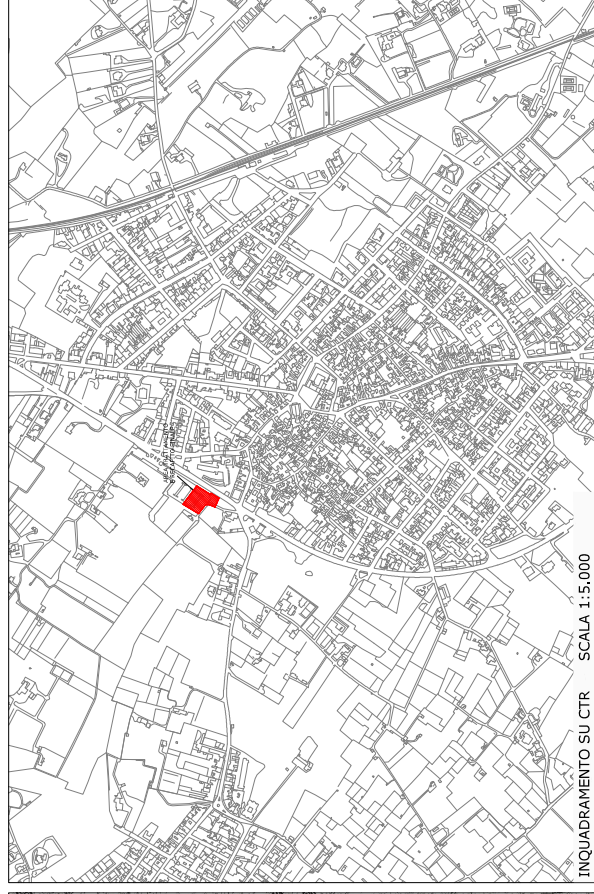

INQUADRAMENTO SU CTR SCALA 1:5.000