REGIONE PUGLIA

PROVINCIA DI LECCE

COMUNE DI SAN CESARIO DI LECCE

PUG

PIANO URBANISTICO GENERALE

Legge Regionale n° 20 del 27/07/2001 e s.m.i.
D.G.R. n° 1328 del 03/08/2007 approvazione DRAG

SISTEMA TERRITORIALE LOCALE

TAV. **2.4c**

Carta delle Risorse Insediative:
Servizi esistenti - bilancio di dotazione

SCALA : 1:5000 | DATA : Aprile 2012

Progettista : Arch. RAFFAELE GUIDO - Studio SAU - Lecce

Collaborazioni e consulenze :
- aspetti naturalistico - ambientali e VAS : UNIVERSITA' DEL SALENTO
Dott. PIETRO MEDAGLI
Dott. STEFANO ARZENI
- aspetti geologici ed idro - geomorfologici : Dott. Geol. SILVIA CIURLIA
- l'ufficio del Piano : Ing. SILVIA TUNNO

Il sindaco	L'assessore all'urbanistica	Il Responsabile del U.T.C.
(dott. Antonio GIRAU)	(dott. Andrea ROMANO)	(Ing. Paolo Moschettini)

LEGENDA

Attrezzature e servizi pubblici di base:

ATTREZZATURE PER L'ISTRUZIONE:
- AN Asilo Nido comunale
- SMa Scuola Materna
- SE Scuola Elementare
- SMe Scuola Media inferiore

ATTREZZATURE DI INTERESSE COMUNE:
- Mu Municipio
- Bib Biblioteca comunale
- Me Mercato coperto
- Can Canile comunale
- CP Centro Polivalente
- CC Stazione Carabinieri
- VU Vigili urbani
- CA Centro Anziani
- EC Edifici per il Culto

SPAZI PUBBLICI ATTREZZATI PER GIOCO E SPORT:
- VA Verde Attrezzato per gioco e sport

SPAZI PUBBLICI PER LA SOSTA E PARCHEGGIO:
- P Parcheggio

Attrezzature di interesse generale:

- VAp Attrezzature sportive private
- SF Stazione Ferroviaria Sud-Est
- C Cimitero
- H Presidio Ospedaliero - G. Cascione e A. Galateo
- SMp Scuola Materna "V. Vergallo"
- Lu Ludoteca "il cerchio magico"
- CS Coop. Sociale "solidarietà salento della fondazione R. Semeraro"
- CRp Casa di Riposo per anziani privata

Attrezzature di rete:

- TEL Attrezzatura TELECOM
- FB Recapito finale fogna bianca
- ENEL Attrezzatura ENEL
- FN Recapito o impianto di sollevamento fogna nera

Confine comunale

Perimetro Centro Storico

AREE ESISTENTI PER SERVIZI

ATTREZZATURE DI INTERESSE COMUNE	AREA mq
Mu1	2 353
Mu2	4 285
Bib	518
VU	195
CA	3 668
CC	1 190
Me	224
Can	3 377
CP	489
PT	1 717
EC1	971
EC2	862
EC3	52
EC4	218
EC5	194
EC6	216
EC7	176
EC8	39
EC9	116
EC10	32
EC11	1 552
EC12	61
Totale	**22 505**

ISTRUZIONE DI BASE	AREA mq
AN	1 989
Sma	4 311
SE	5 008
SMe	9 298
Totale	**20 606**

VERDE PUBBLICO ATTREZZ.	AREA mq
VA1	2 880
VA2	23 415
VA3	1 340
VA4	2 676
VA5	4 568
VA6	914
VA7	4 074
VA8 (*) in attesa di convenzione	5 799
VA9	2 001
Totale	**47 667**

PARCHEGGI	AREA mq
P 1	1 926
P 2	2 339
P 3	5 127
P 4	168
P 5	217
P 6	293
P 7	520
P 8	289
P 9	231
P 10	263
P 11	143
P 12	462
P 13	325
P 14	155
P 15	1 451
P 16	283
P 17	336
P 18	731
P 19	137
P 20	145
P 21	212
P 22	433
P 23	205
P 24	245
P 25	63
Totale	**16 699**

VERIFICA DEL D.M. 1444/68
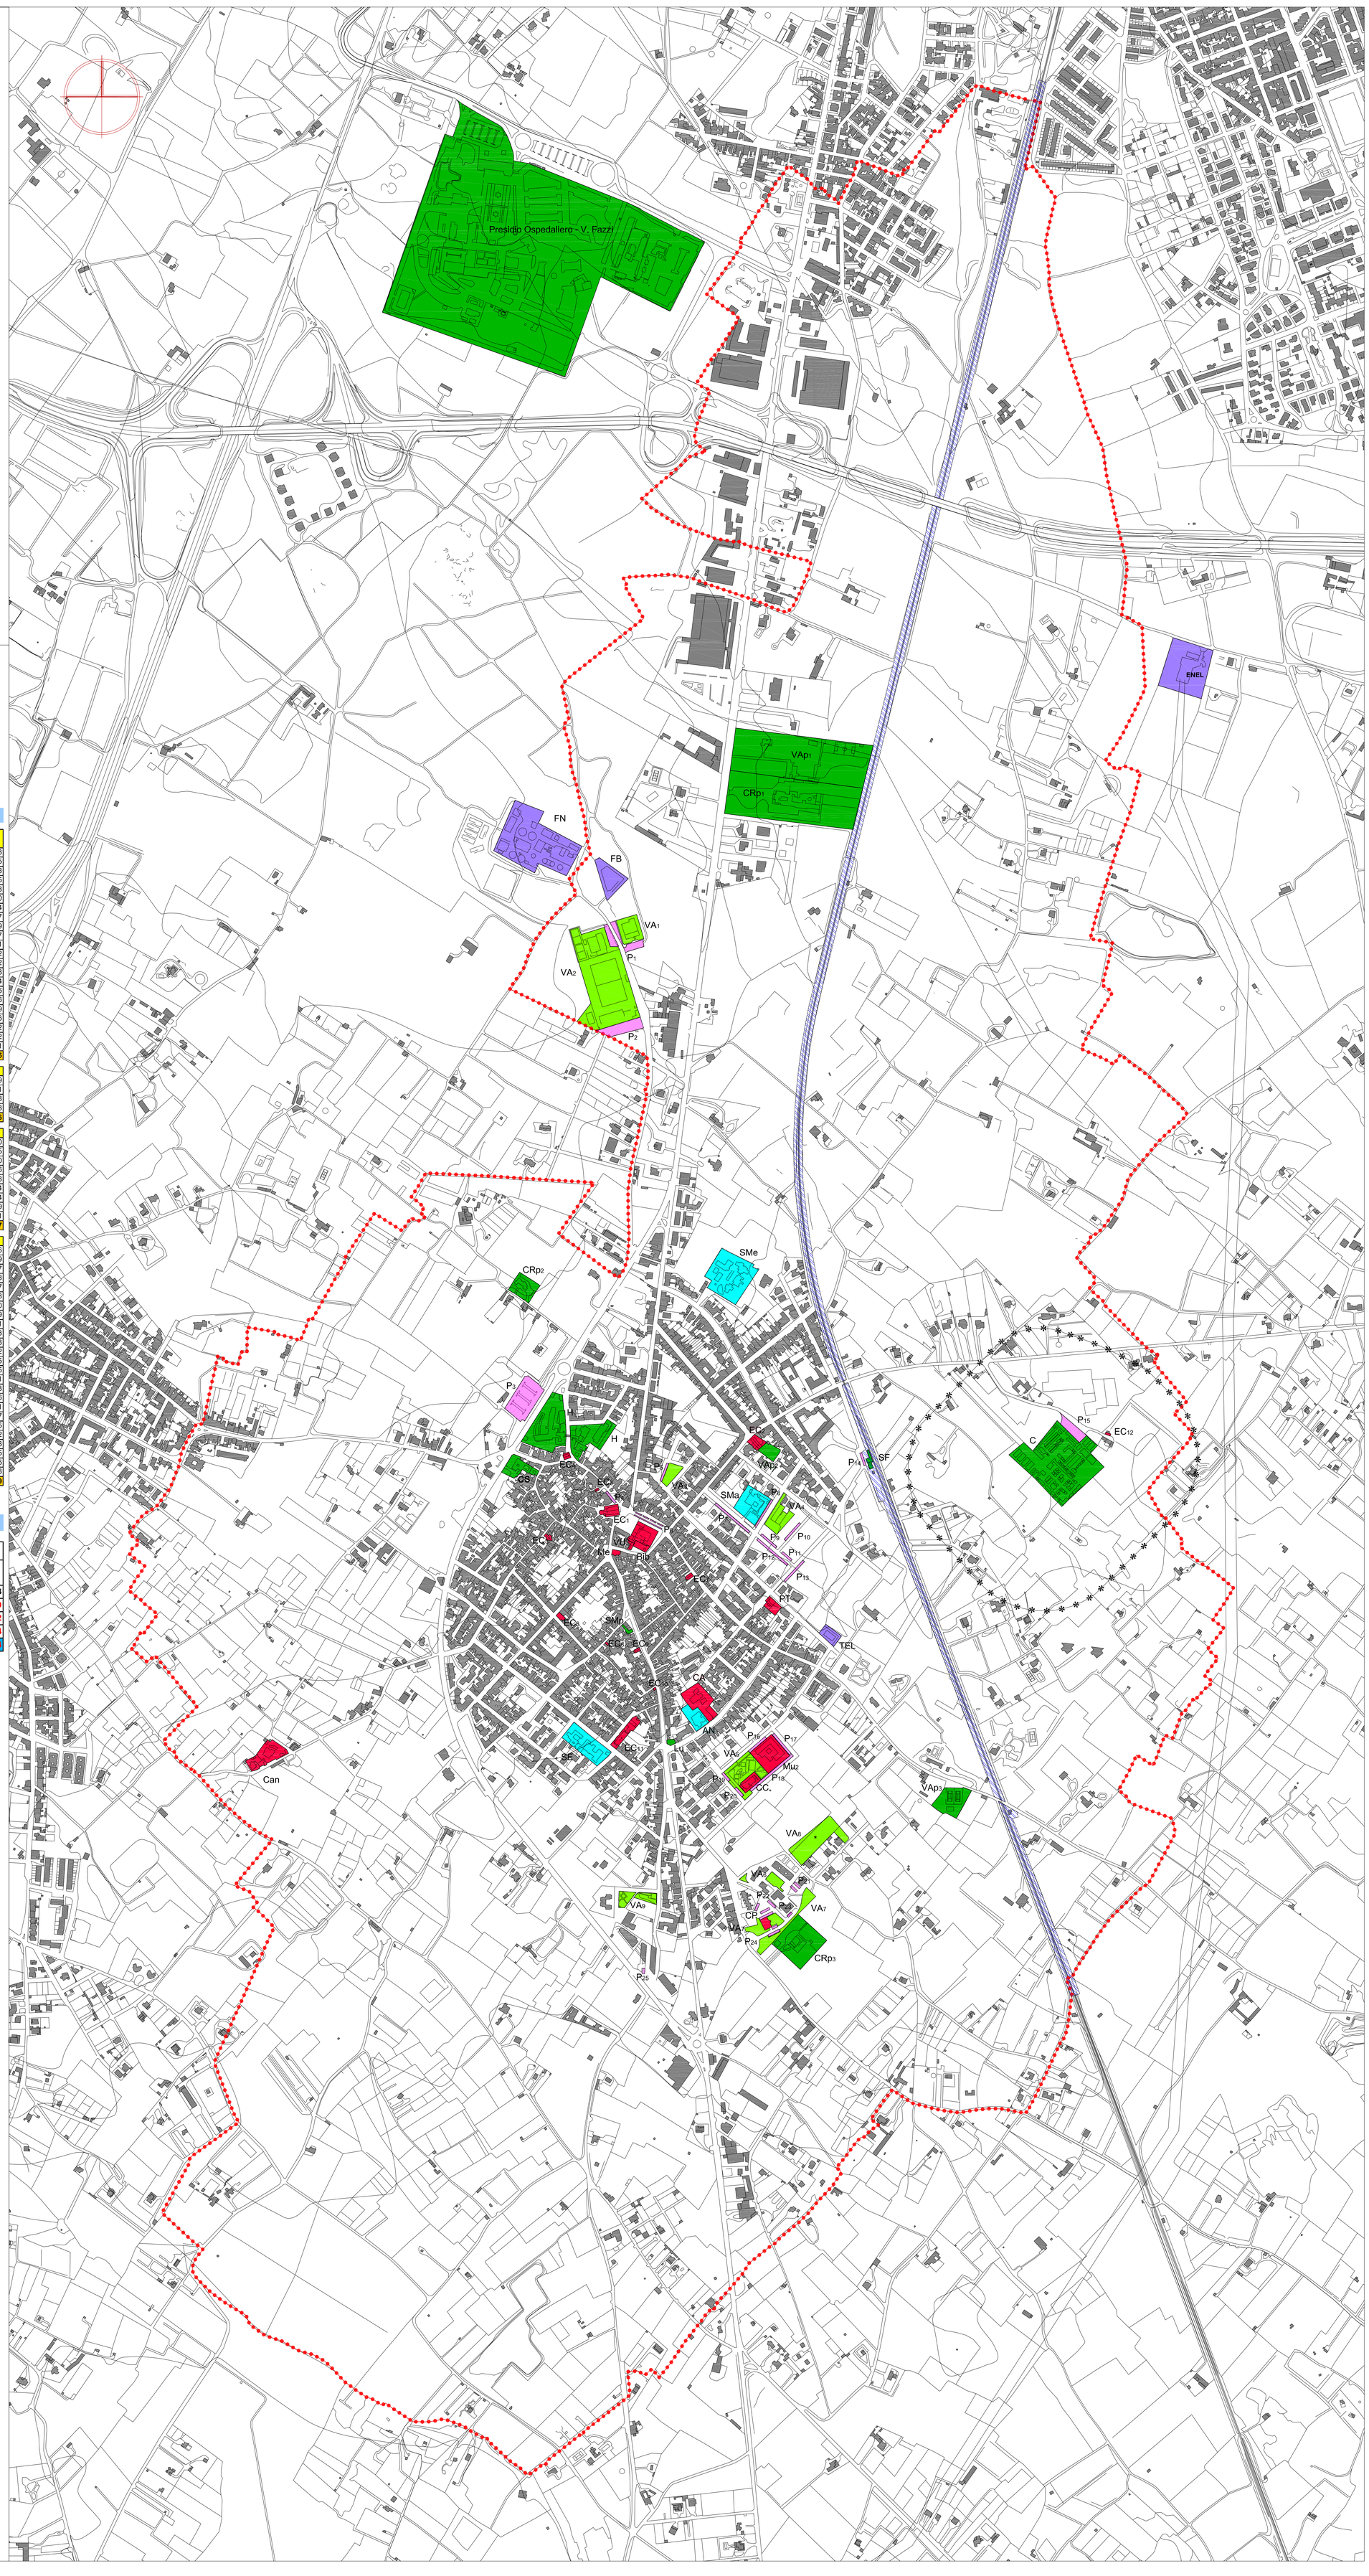
TIPO DI SERVIZIO	DOTAZIONE ESISTENTE MQ	18 MQ/AB 8441 (dic.2011)		
		STANDARD MQ/AB	DOTAZIONE NECESSARIA MQ	FABBISOGNO PREGRESSO (MQ)
Attrezzature di Interesse Comune	**22.505**	2	16.882	**5.623**
Istruzione di base	**20.606**	4,5	37.985	**-17.379**
Verde Pubblico Attrezzato	**47.667**	9	75.969	**-28.302**
Parcheggi	**16.699**	2,5	21.103	**-4.404**
Totale aree a standard	**107.477**	18	151.938	**-50.084**